


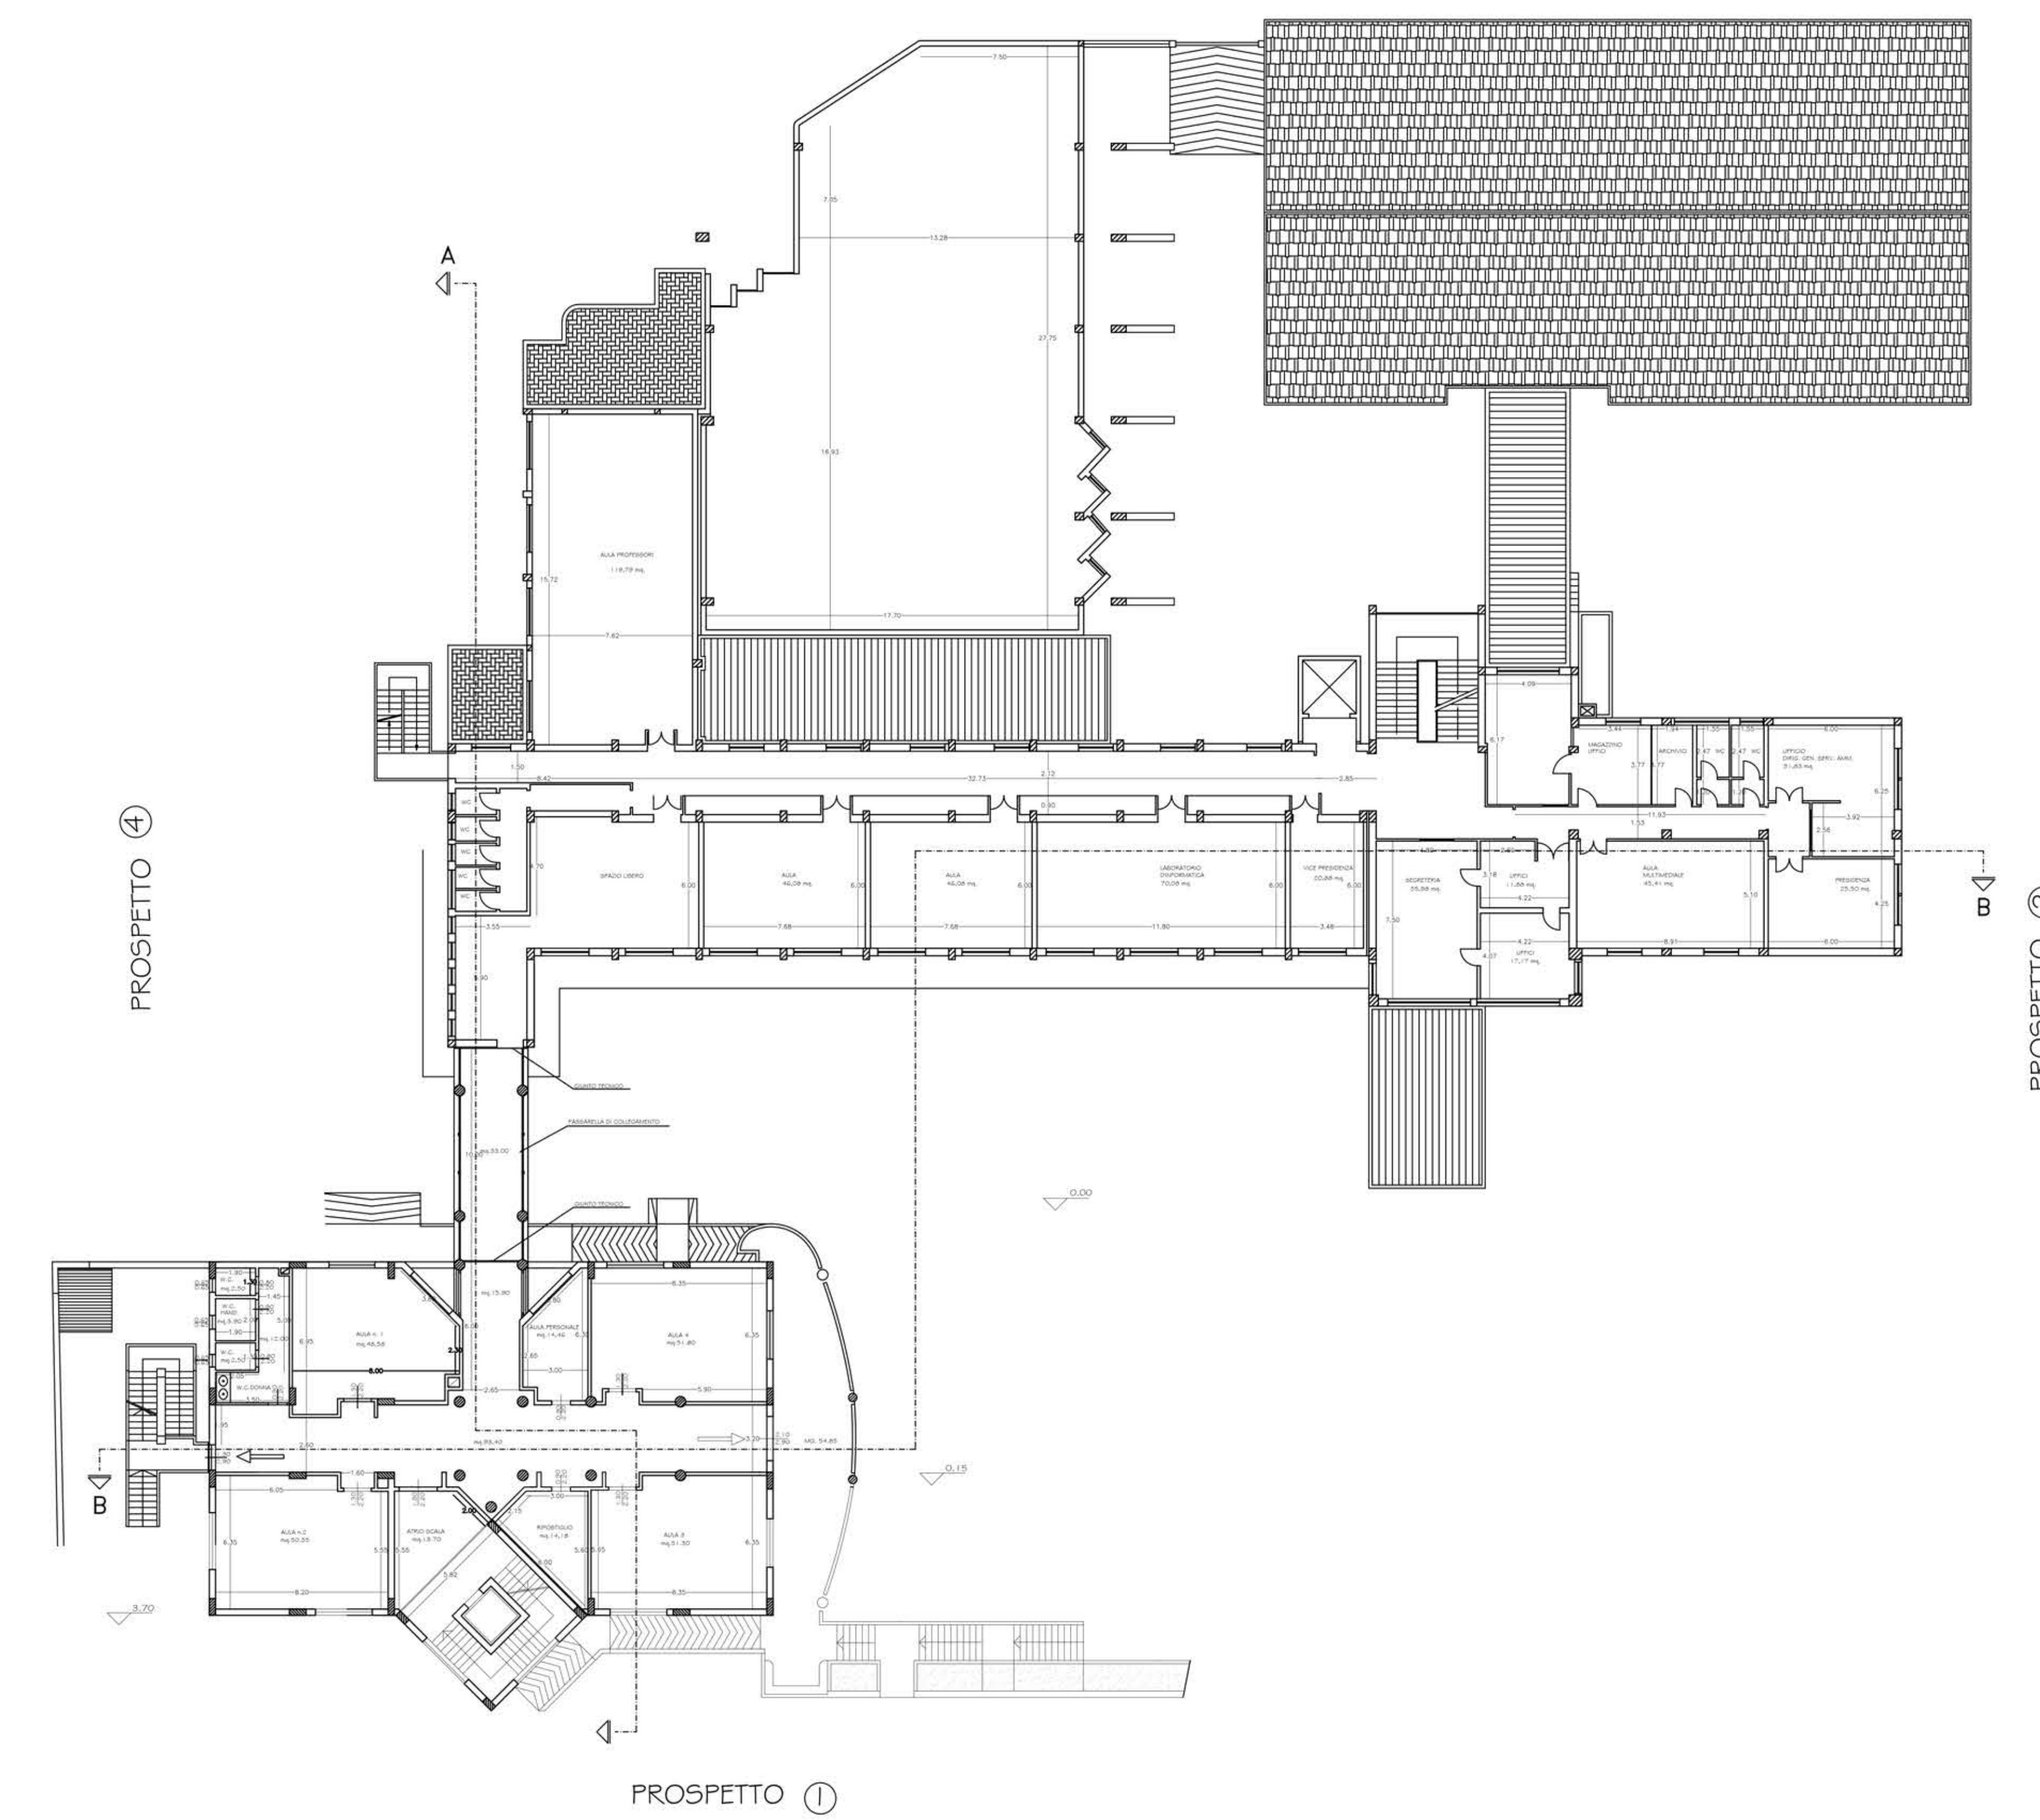


PROSPETTO ③




PIANTA PIANO PRIMO

PROSPETTO ③

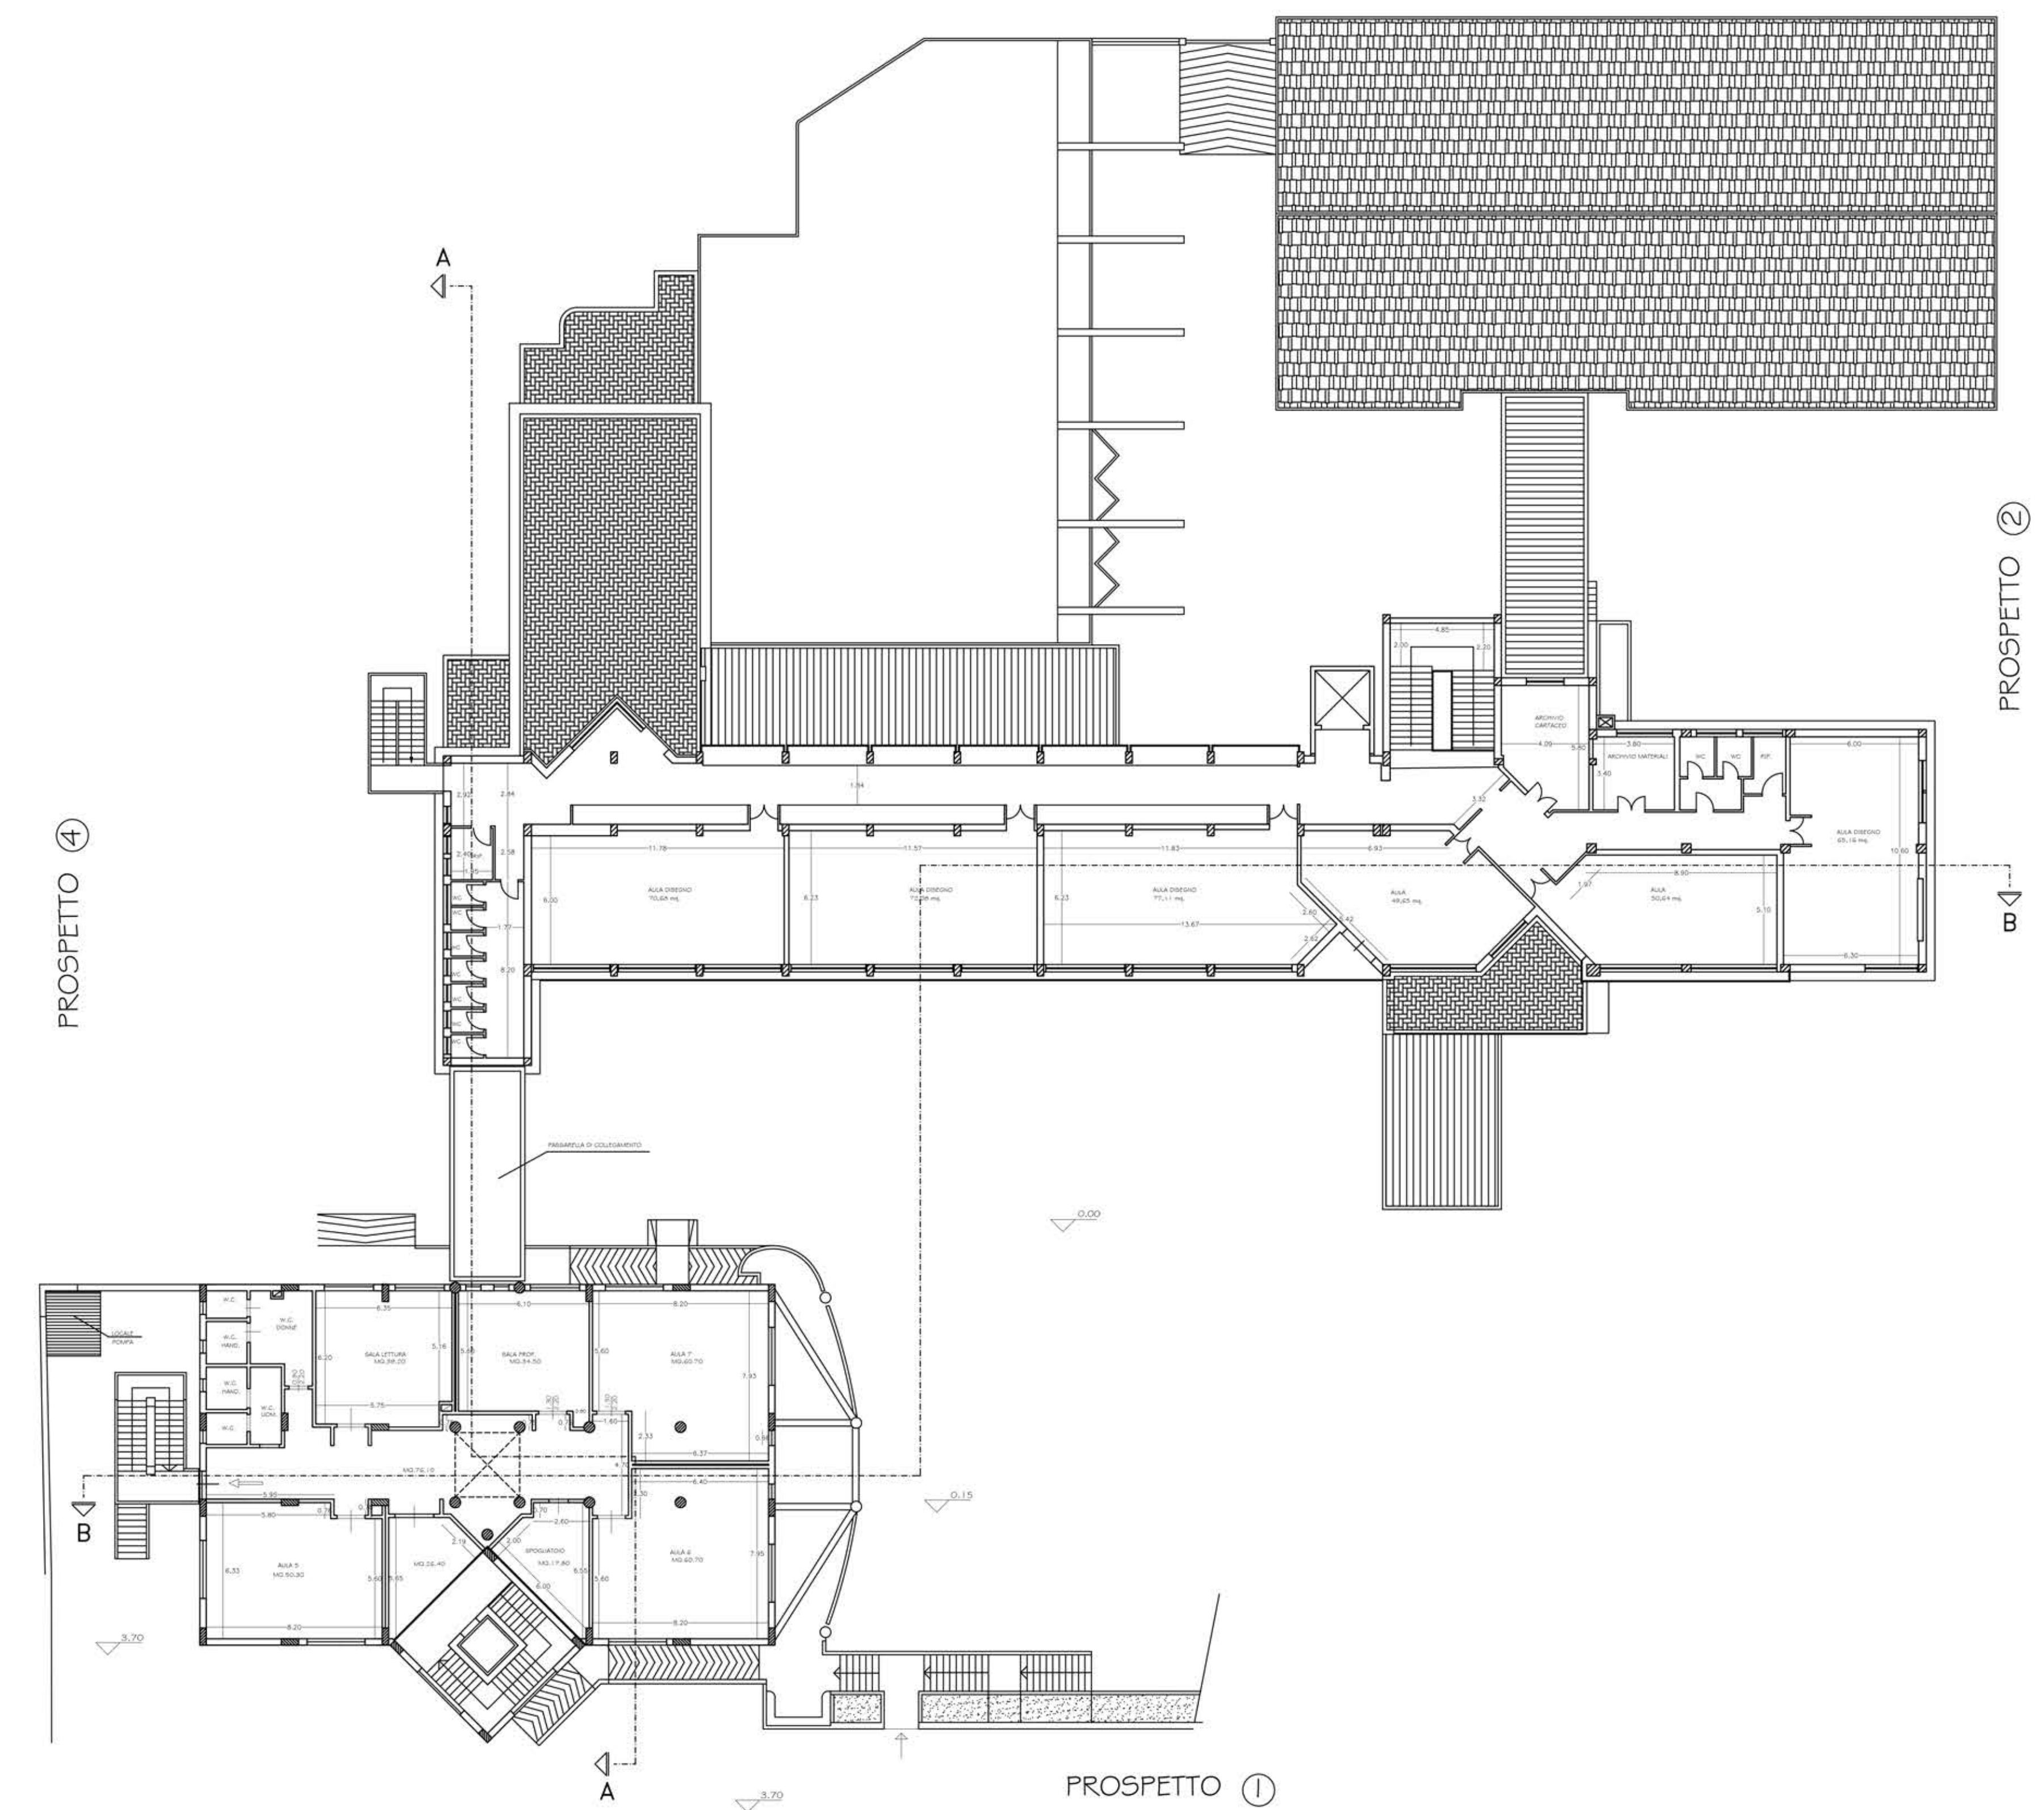

PIANTA PIANO SECONDO

PROSPETTO ③

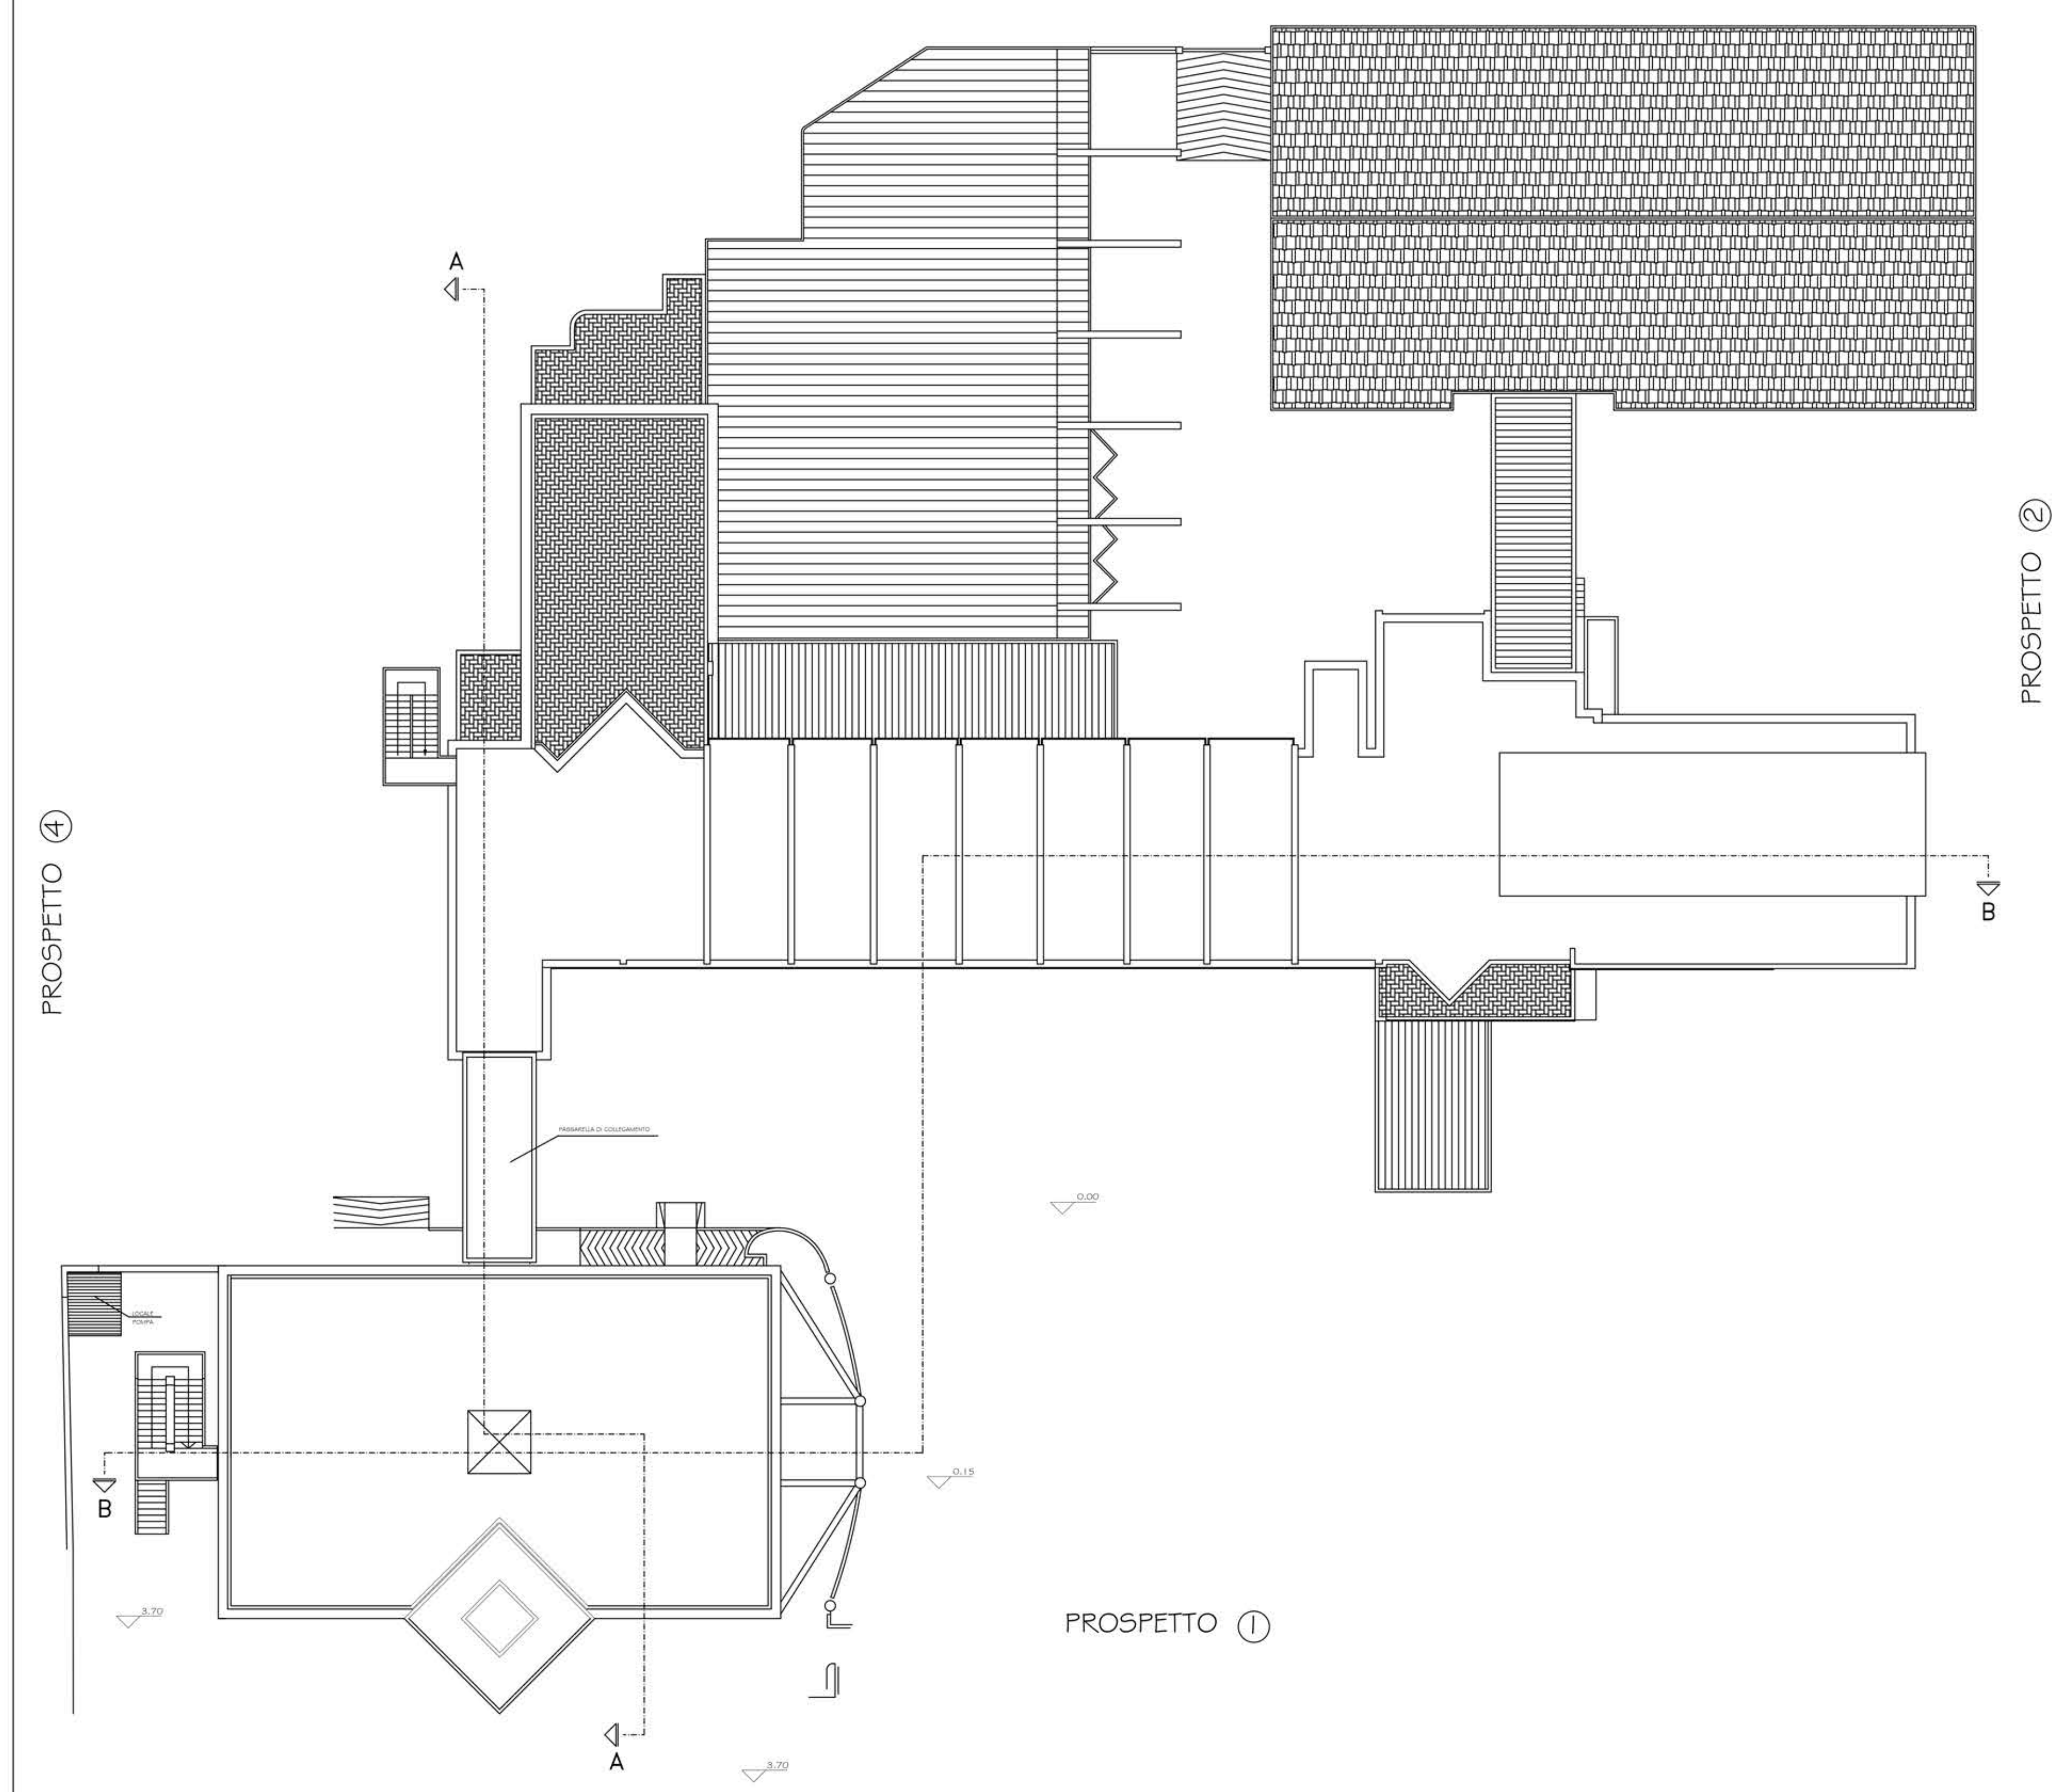

PIANTA PIANO COPERTURA



PROGETTO DEFINITO ED ESECUTIVO
DEGLI INTERVENTI PROPOSTI DA

Liceo Artistico e Istituto d'Arte "S. Fiorenzo" Comiso
COD. MEC. RGSD010007

ASSE II "QUALITÀ DEGLI AMBIENTI SCOLASTICI" - OBIETTIVO C
"Mantenere la qualità delle infrastrutture scolastiche, l'ecosostenibilità e la sicurezza
degli edifici scolastici, potenziare le strutture per garantire la partecipazione delle
persone diversamente abili e quelle finalizzate alla qualità della vita degli studenti"

TAVOLA	PE 4.2
LABORATO	PLANIMETRIA RILIEVO STATO DEI LUOGHI
SCALA	Varie
DATA	15-07-2014
ROGETTISTA	Dott.ssa Ing. Giovanna Scionti
IL DIRIGENTE SCOLASTICO	Funzionario presso Provincia Regionale di Ragusa denominata "Il Dirigente Scolastico" - Settore Edilizia
IL RESPONSABILE TECNICO	VISTI TECNICI